



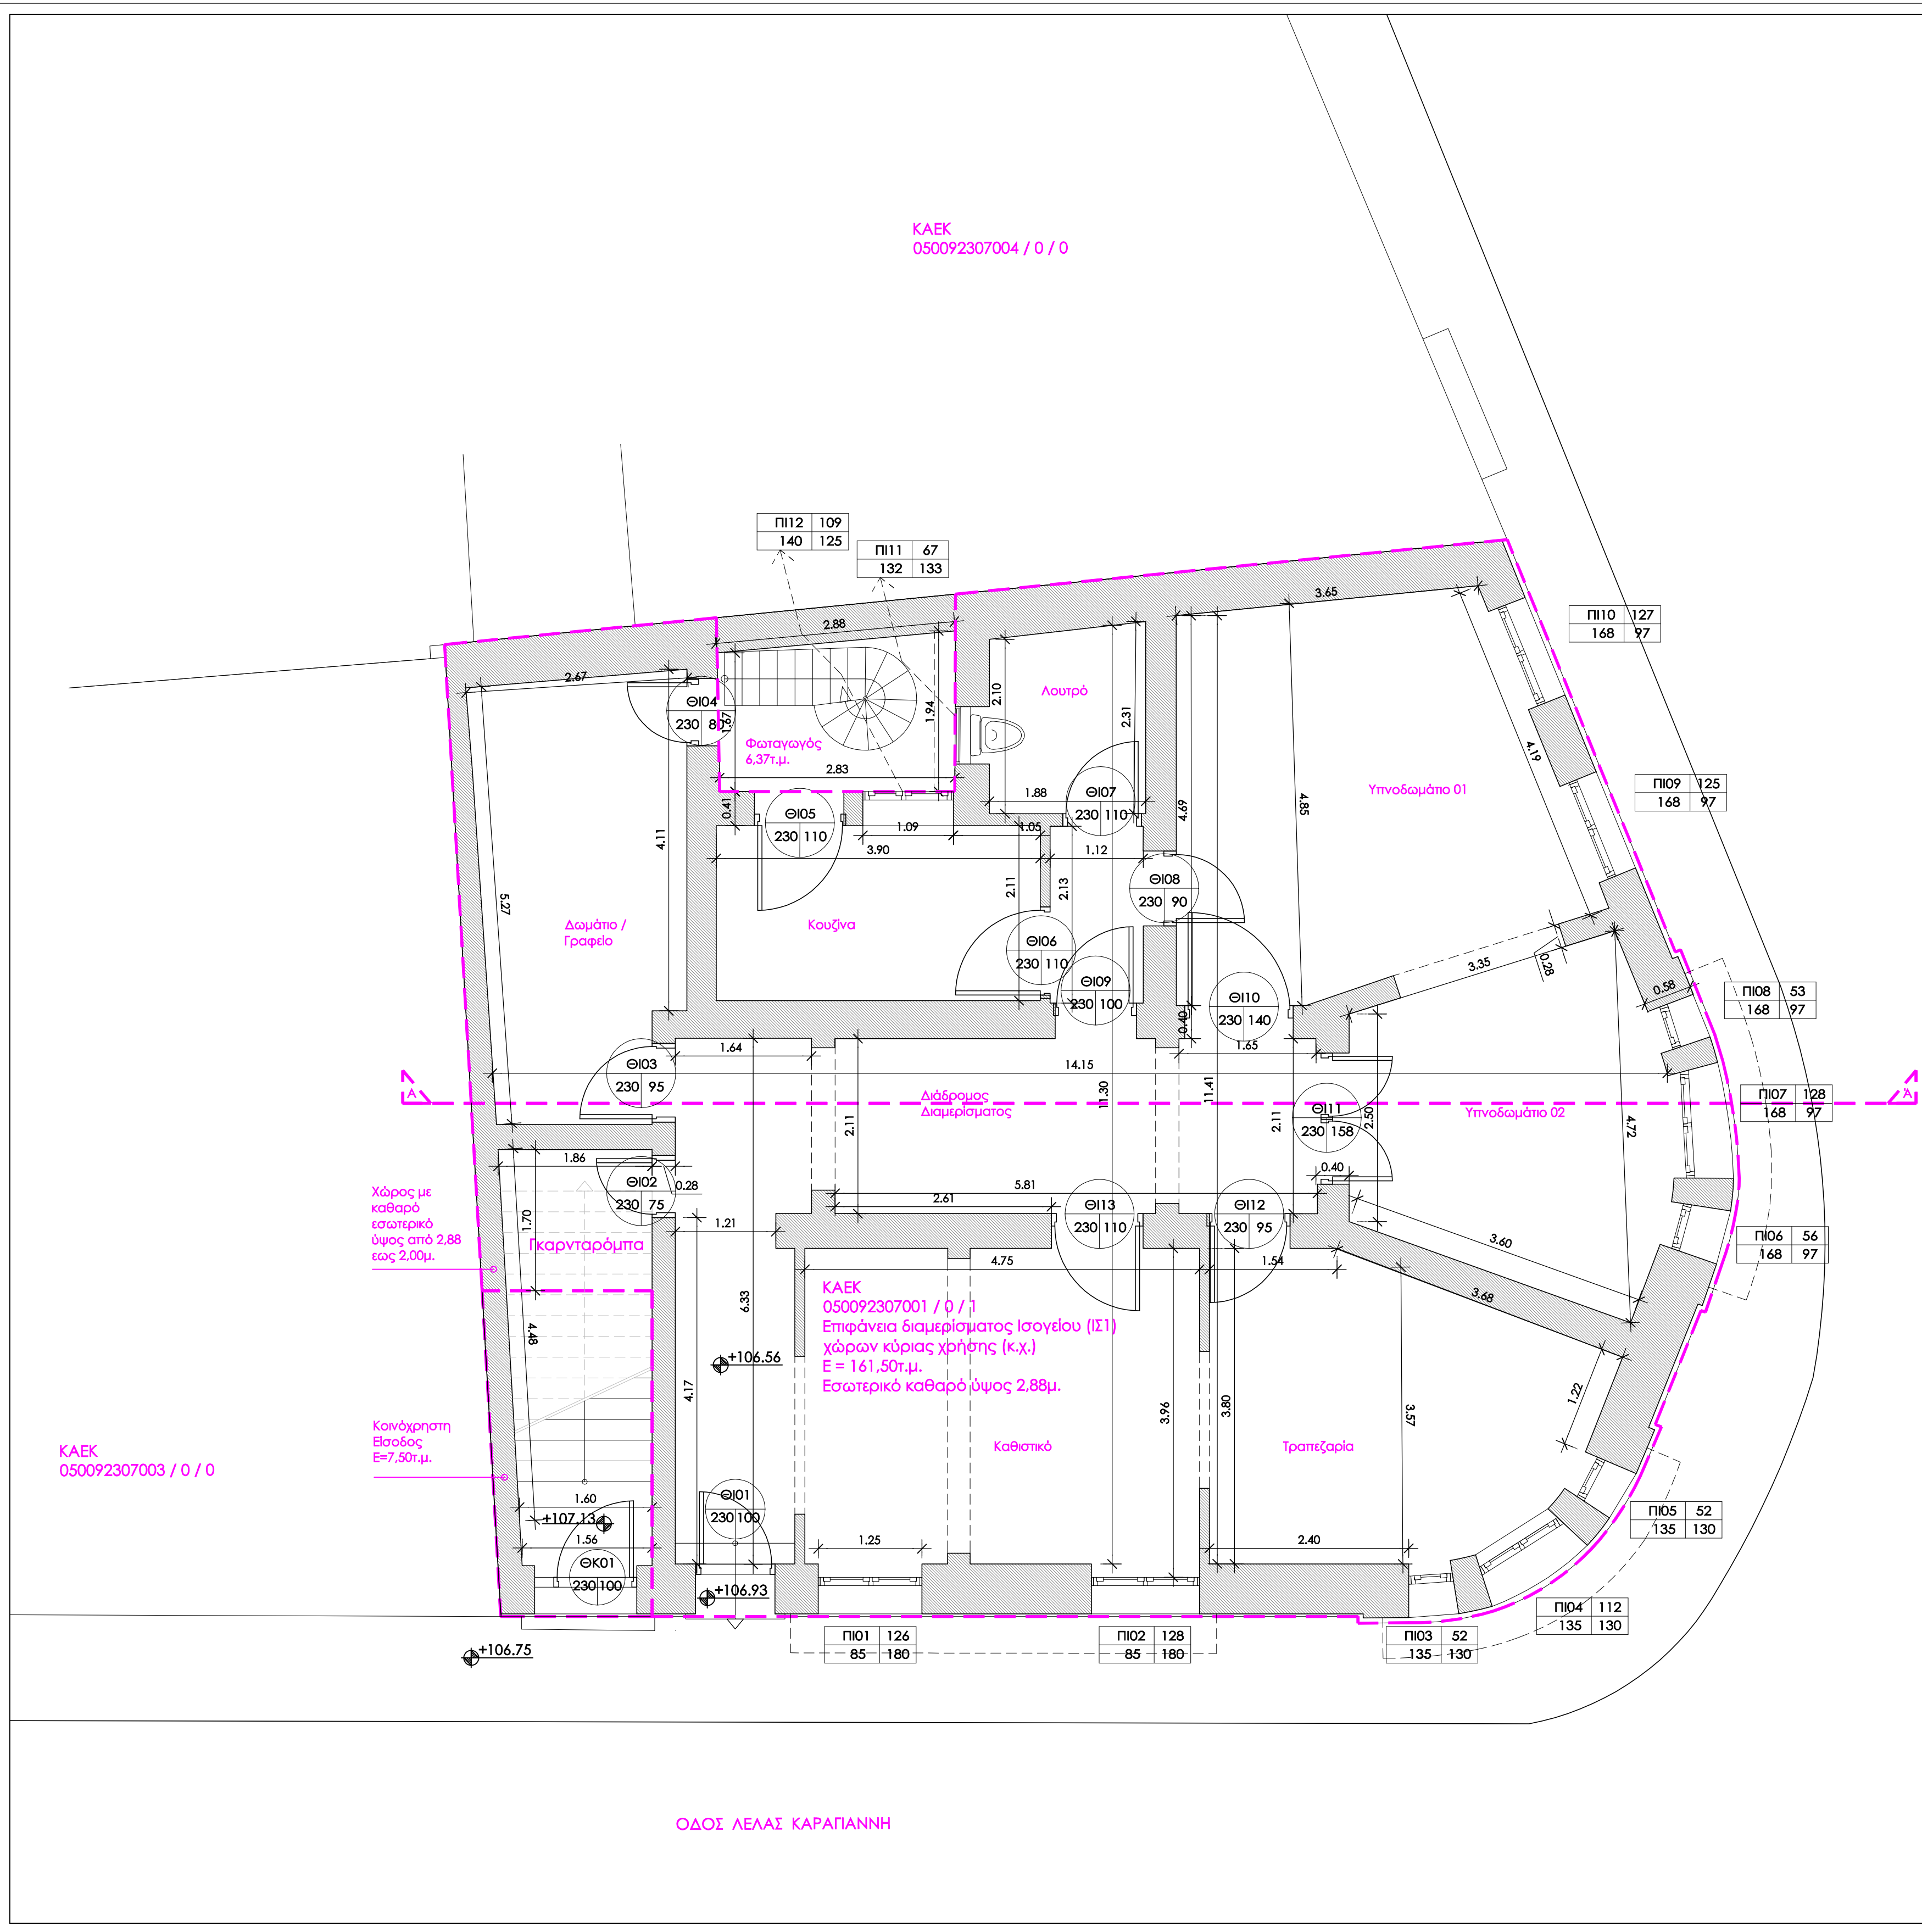

ΔΗΛΩΣΗ ΜΗΧΑΝΙΚΟΥ :

(ΦΕΚ Α' 167/03.11.2017) δηλώνω ότι «έχω στην κατοχή του όλα τα απαραίτητα δικαιολογητικά (αεροφωτογραφίες και τίτλους ιδιοκτησίας) για την απόδειξη της παλαιότητας της κατοικίας προ του 1955.
Μου έχουν δοθεί και έχουν αναρτηθεί όλα τα απαιτούμενα από το νόμο δικαιολογητικά και μελέτες στο πληροφοριακό σύστημα του ΤΕΕ για την έκδοση του Αποσπάσματος ταυτότητας, τη Βεβαίωση μηχανικού & το Πιστοποιητικό Πληρότητας Ταυτότητας Κτηρίου/Διηρημένης Ιδιοκτησίας με κωδικό ιδιοκτησίας 906307-16754197-1».

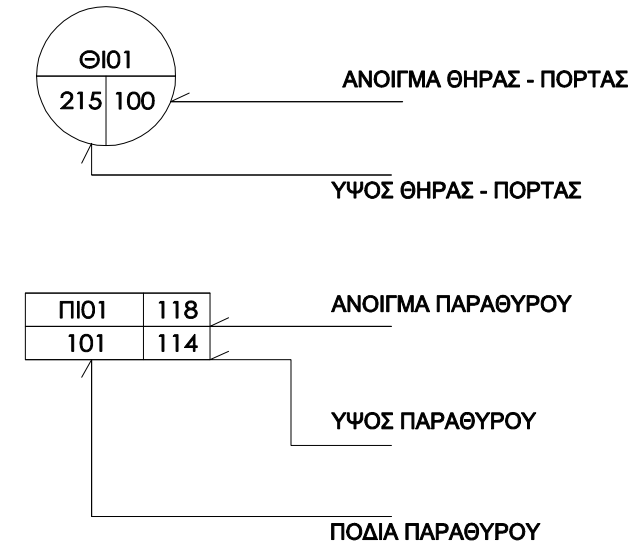

Χώροι κύριας χρήσης και βοηθητικοί υλοποιημένοι, στην σημερινή τους μορφή

ΕΡΓΟ :

Αποτύπωση κτηρίου το οποίο αποτελείται από ισόγειο, Α' όροφο, Β' όροφο και Δώμα, στο Ο.Τ. 90060.

ΙΔΙΟΚΤΗΣΙΑ :

ΘΕΣΗ :

Λέλας Καραγιάννη 71,
Τ.Κ. 113 61, Ο.Τ. 90060
Δήμος: Αθηναίων, Π.Ε. Κεντρικού Τομέα Αθηνών, Αττικής

ΜΕΛΕΤΗΤΕΣ:

ΑΡΙΘΜΟΣ :

ΣΧΕΔΙΟ :

ΚΑΤΟΨΗ ΙΣΟΓΕΙΟΥ

Σχ01

Κλίμακα:1:50

Παρατηρήσεις :

Χρόνος Μελέτης :

ΑΠΡΙΛΙΟΣ 2025

ΣΦΡΑΓΙΔΑ - ΥΠΟΓΡΑΦΗ

ΘΕΩΡΗΣΗ