



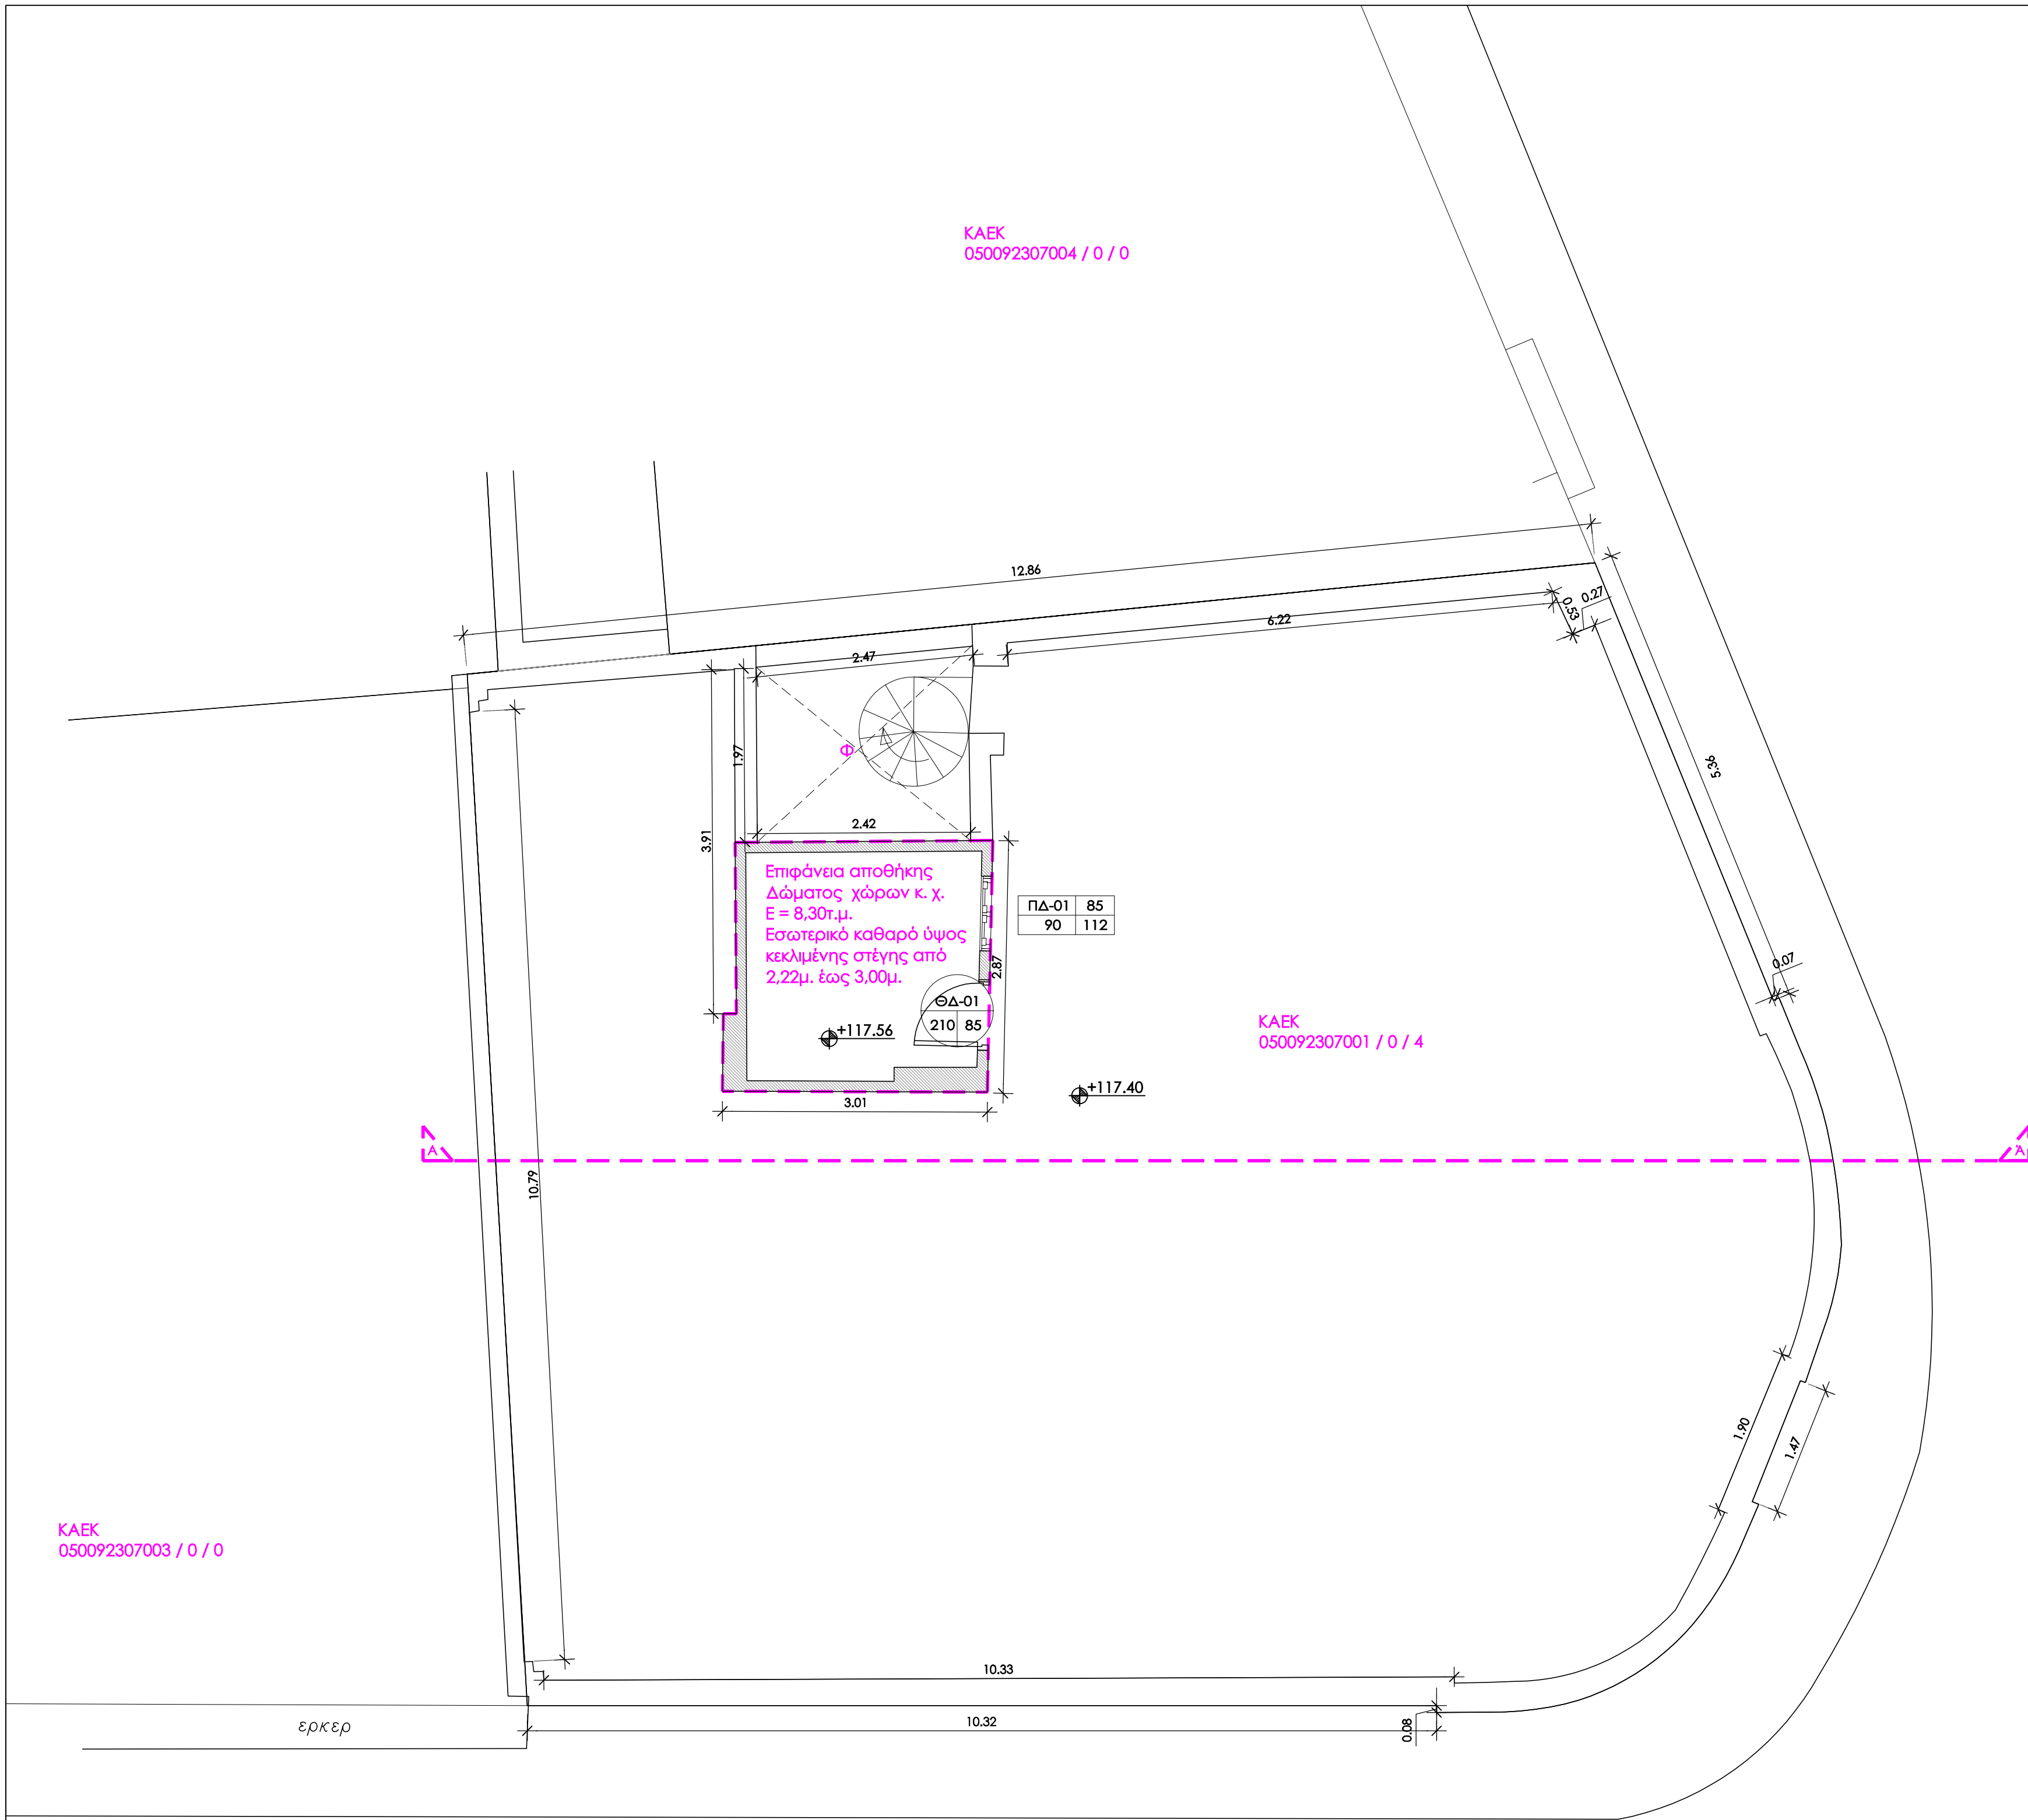

(ΦΕΚ Α' 167/03.11.2017) : δηλώνω ότι «έχω στην κατοχή του όλα τα απαραίτητα δικαιολογητικά (αεροφωτογραφίες και τίτλους ιδιοκτησίας) για την απόδειξη της παλαιότητας της κατοικίας μου το 1955.

Μου έχουν δοθεί και έχουν αναρτηθεί όλα τα απαιτούμενα από το νόμο δικαιολογητικά και μελέτες στο πληροφοριακό σύστημα του ΤΕΕ για την έκδοση του Αποσπάσματος ταυτότητας, τη Βεβαίωση μηχανικού & το Πιστοποιητικό Πληρότητας Ταυτότητας Κυρίου/Διηρησμένης ιδιοκτησίας με κωδικό δικαιοσύνης 906307-16754263-1».

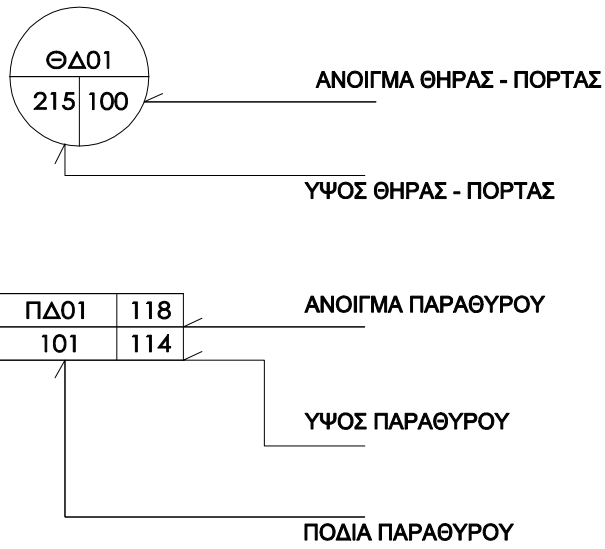

Χώροι κυρίας χρήσης και βοηθητικοί υλοποιημένοι,
στην σημερινή τους μορφή

Αποτύπωση κτιρίου το οποίο αποτελείται από ισόγειο, Α' όροφο, Β' όροφο και Δώμα, στο Ο.Τ. 90060.

ΙΔΙΟΚΤΗΣΙΑ :

Λέλας Καραγιάννη 71,
Τ.Κ. 113 61, Ο.Τ. 90060
Δήμος: Αθηναίων, Π.Ε. Κεντρικού Τομέα Αθηνών, Αττικής

ΜΕΛΕΤΗΤΕΣ:

ΑΡΙΘΜΟΣ :

ΚΑΤΟΨΗ ΔΩΜΑΤΟΣ

Σχ04

Κλίμακα:1:50

Παρατηρήσεις :

ΑΠΡΙΛΙΟΣ 2025

ΘΕΩΡΗΣΗ

ΟΔΟΣ ΛΕΛΑΣ ΚΑΡΑΓΙΑΝΝΗ